
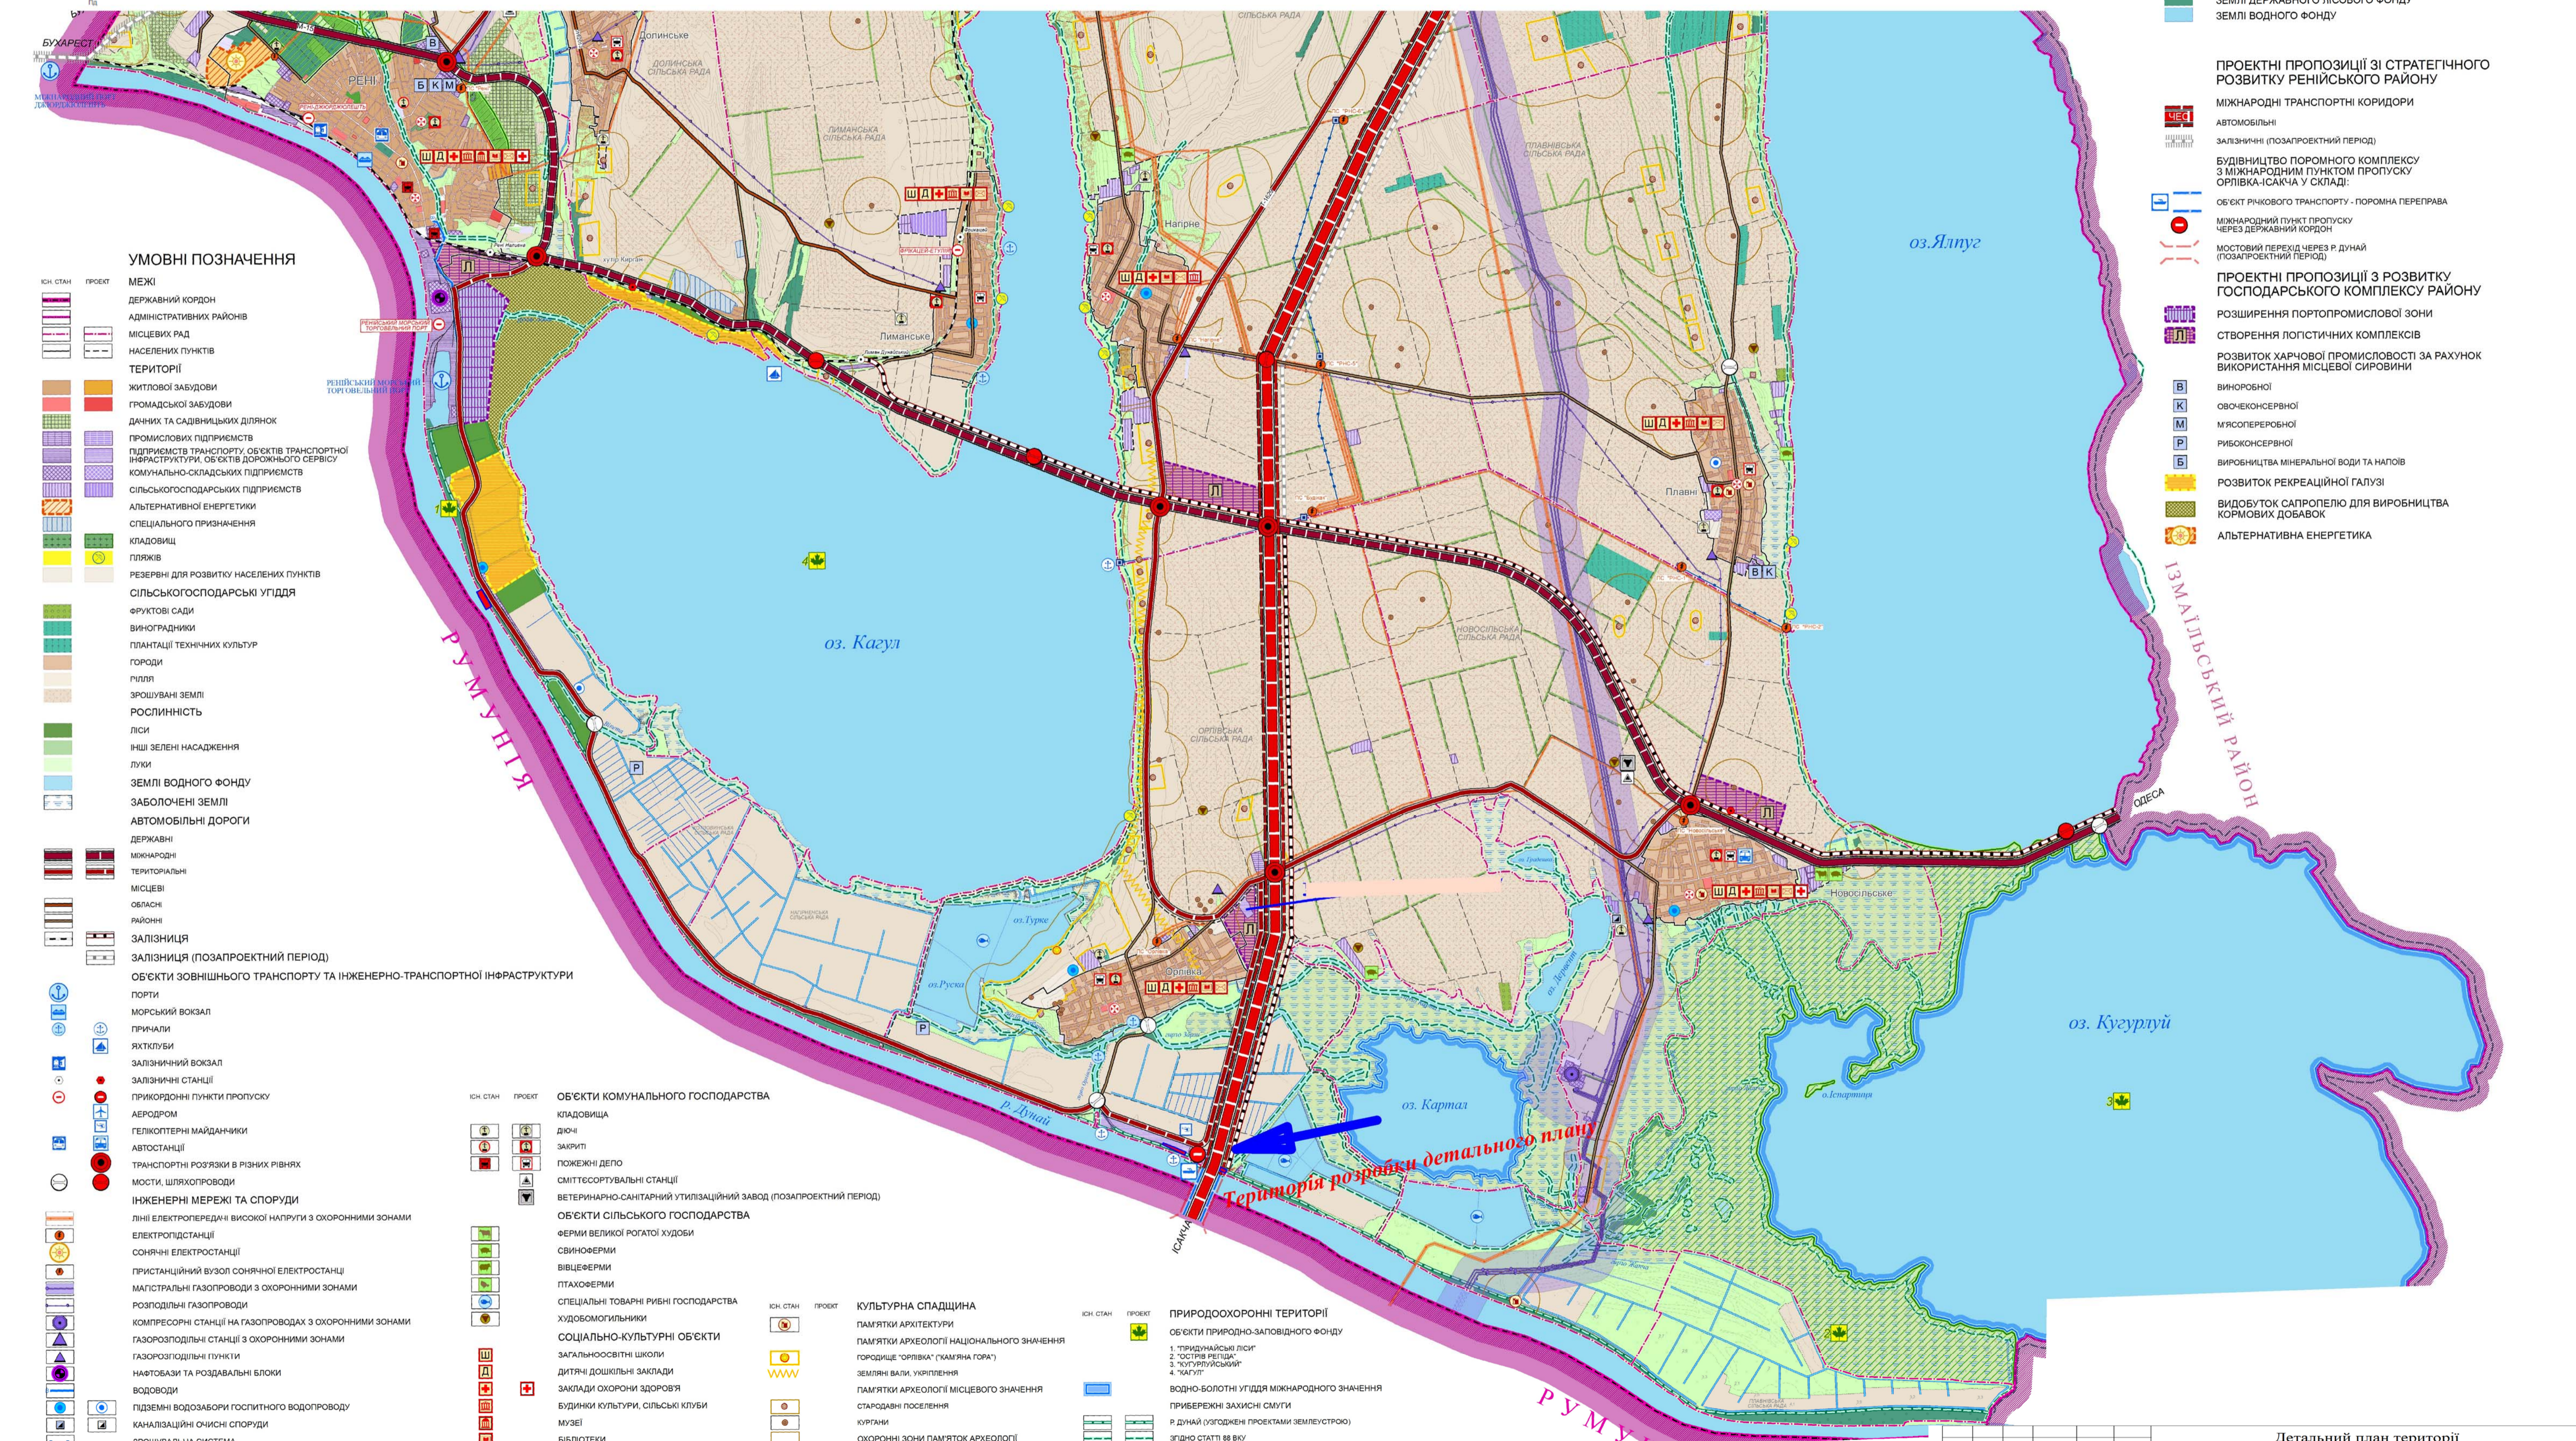


Детальний план території

Схема плавання території Ренійського району (частина району)

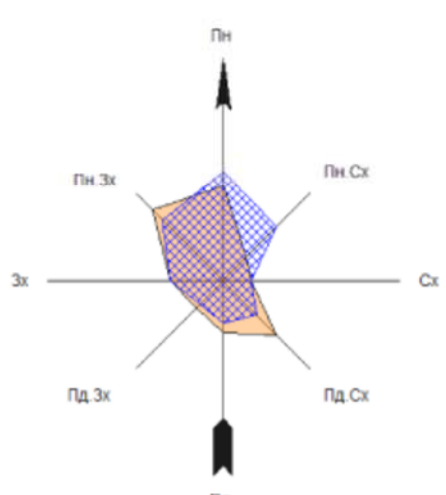

- ТЕРИТОРІЇ**
- 1 РЕНІЙСЬКОЇ МІСЬКОЇ РАДИ
 - 2 ДОЛИНСЬКОЇ СІЛЬСЬКОЇ РАДИ
 - 3 КОТЛОВИНСЬКОЇ СІЛЬСЬКОЇ РАДИ
 - 4 ЛИМАНСЬКОЇ СІЛЬСЬКОЇ РАДИ
 - 5 НАГРІНСЬКОЇ СІЛЬСЬКОЇ РАДИ
 - 6 НОВОСІЛЬСЬКОЇ СІЛЬСЬКОЇ РАДИ
 - 7 ОРЛІВСЬКОЇ СІЛЬСЬКОЇ РАДИ
 - 8 ПЛАВІВСЬКОЇ СІЛЬСЬКОЇ РАДИ
 - ЗЕМЛІ ДЕРЖАВНОГО ЛІСОВОГО ФОНДУ
 - ЗЕМЛІ ВОДНОГО ФОНДУ

- ПРОЕКТНІ ПРОПОЗИЦІЇ ЗІ СТРАТЕГІЧНОГО РОЗВИТКУ РЕНІЙСЬКОГО РАЙОНУ**
- МІЖНАРОДНІ ТРАНСПОРТНІ КОРИДОРИ**
 - АВТОМОБІЛЬНІ
 - ЗАЛІЗНИЧНІ (ПОЗАПРОЕКТНИЙ ПЕРІОД)
 - БУДІВНИЦТВО ПОРОМНОГО КОМПЛЕКСУ З МІЖНАРОДНИМ ПУНКТОМ ПРОПУСКУ ОРЛІВКА-САКАЧА У СКЛАДІ:**
 - ОБ'ЄКТ РІЧКОВОГО ТРАНСПОРТУ - ПОРОМНА ПЕРЕПРАВА
 - МІЖНАРОДНИЙ ПУНКТ ПРОПУСКУ ЧЕРЕЗ ДЕРЖАВНИЙ КОРДОН
 - МОСТОВИЙ ПЕРЕХІД ЧЕРЕЗ Р. ДУНАЙ (ПОЗАПРОЕКТНИЙ ПЕРІОД)
 - ПРОЕКТНІ ПРОПОЗИЦІЇ З РОЗВИТКУ ГОСПОДАРСЬКОГО КОМПЛЕКСУ РАЙОНУ**
 - РОЗШИРЕННЯ ПОРТПРОМИСЛОВОЇ ЗОНИ
 - СТВОРЕННЯ ПОПІСТИЧНИХ КОМПЛЕКСІВ
 - РОЗВИТОК ХАРЧОВОЇ ПРОМИСЛОВОСТІ ЗА РАХУНОК ВИКОРИСТАННЯ МІСЦЕВОЇ СИРОВИНИ
 - ВИРОБНОСТІ**
 - ВІНУРОБНОЇ
 - ОВОЧЕКОНСЕРВНОЇ
 - М'ЯСОПЕРЕРОБНОЇ
 - РИБОКОНСЕРВНОЇ
 - ВИРОБНИЦТВА МІНЕРАЛЬНОЇ ВОДИ ТА НАПОЇВ
 - РОЗВИТОК РЕКРЕАЦІЙНОЇ ГАЛУЗІ**
 - ВИДОВОТОК САПРОПЕЛЮ ДЛЯ ВИРОБНИЦТВА КОРМОВИХ ДОБАВОК**
 - АЛЬТЕРНАТИВНА ЕНЕРГЕТИКА**

- УМОВНІ ПОЗНАЧЕННЯ**
- МЕЖІ**
- ДЕРЖАВНИЙ КОРДОН
 - АДМІНІСТРАТИВНИХ РАЙОНІВ
 - МІСЦЕВИХ РАД
 - НАСЕЛЕНИХ ПУНКТІВ
- ТЕРИТОРІЇ**
- ЖИТЛОВОЇ ЗАБУДОВИ
 - ГОРМДСЬКОЇ ЗАБУДОВИ
 - ДАЧНИХ ТА САДІВНИЦЬКИХ ДІЛЯНОК
 - ПРОМИСЛОВИХ ПІДПРИЄМСТВ
 - ПІДПРИЄМСТВ ТРАНСПОРТУ, ОБ'ЄКТІВ ТРАНСПОРТНОЇ ІНФРАСТРУКТУРИ, ОБ'ЄКТІВ ДОРОЖНОГО СЕРВІСУ
 - КОМУНАЛЬНО-СКЛАДСЬКИХ ПІДПРИЄМСТВ
 - СІЛЬСЬКОГОСПОДАРСЬКИХ ПІДПРИЄМСТВ
 - АЛЬТЕРНАТИВНОЇ ЕНЕРГЕТИКИ
 - СПЕЦІАЛЬНОГО ПРИЗНАЧЕННЯ
 - КЛАДОВИЩ
 - ПЛЯЖІВ
 - РЕЗЕРВНІ ДЛЯ РОЗВИТКУ НАСЕЛЕНИХ ПУНКТІВ
 - СІЛЬСЬКОГОСПОДАРСЬКІ УГІДДЯ
 - ФРУКТОВІ САДИ
 - ВИНОГРАДНИКИ
 - ПЛАНТАЦІЇ ТЕХНІЧНИХ КУЛЬТУР
 - ГОРОДИ
 - РІЛЛЯ
 - ЗРОШУВАНІ ЗЕМЛІ
 - РОСЛИННІСТЬ
 - ЛІСИ
 - ІНШІ ЗЕЛЕНІ НАСАДЖЕННЯ
 - ЛУКИ
 - ЗЕМЛІ ВОДНОГО ФОНДУ
 - ЗАБОЛОЧЕНІ ЗЕМЛІ
 - АВТОМОБІЛЬНІ ДОРОГИ
 - ДЕРЖАВНІ
 - МІЖНАРОДНІ
 - ТЕРИТОРИАЛЬНІ
 - МІСЦЕВІ
 - ОБЛАСНІ
 - РАЙОННІ
 - ЗАЛІЗНИЦЯ
 - ЗАЛІЗНИЦЯ (ПОЗАПРОЕКТНИЙ ПЕРІОД)
 - ОБ'ЄКТИ ЗОВНІШНЬОГО ТРАНСПОРТУ ТА ІНЖЕНЕРНО-ТРАНСПОРТНОЇ ІНФРАСТРУКТУРИ
 - ПОРТИ
 - МОРСЬКИЙ ВОКЗАЛ
 - ПРИЧАЛИ
 - ЯХТКЛУБИ
 - ЗАЛІЗНИЧНИЙ ВОКЗАЛ
 - ЗАЛІЗНИЧНІ СТАНЦІЇ
 - ПРИКОРДОННІ ПУНКТИ ПРОПУСКУ
 - АЕРОДРОМ
 - ГЕЛІКОПТЕРНІ МАЙДАНЧИКИ
 - АВТОСТАНЦІЇ
 - ТРАНСПОРТНІ РОЗ'ЯЗКИ В РІЗНИХ РІВНЯХ
 - МОСТИ, ШЛЯХОПРОВІДИ
 - ІНЖЕНЕРНІ МЕРЕЖІ ТА СПОРУДИ
 - ЛІНІЇ ЕЛЕКТРОПЕРЕДАЧ ВИСОКОЇ НАПРЯГІ З ОХОРОННИМИ ЗОНАМИ
 - ЕЛЕКТРОДСТАНЦІЇ
 - СОЛЯНІ ЕЛЕКТРОСТАНЦІЇ
 - ПРИСТАЦІЙНИЙ ВУЗОЛ СОЛЯНОЇ ЕЛЕКТРОСТАНЦІЇ
 - МАГІСТРАЛЬНІ ГАЗОПРОВІДИ З ОХОРОННИМИ ЗОНАМИ
 - РОЗПОДІЛЬНІ ГАЗОПРОВІДИ
 - КОМПРЕСОРНІ СТАНЦІЇ НА ГАЗОПРОВОДАХ З ОХОРОННИМИ ЗОНАМИ
 - ГАЗОРОПОДІЛЬНІ СТАНЦІЇ З ОХОРОННИМИ ЗОНАМИ
 - ГАЗОРОПОДІЛЬНІ ПУНКТИ
 - НАВТОВАЗИ ТА РОЗДАВАЛЬНІ БЛОКИ
 - ВОДОВОДИ
 - ПІДЗЕМНІ ВОДОВАЗОРІ ГОСПИТНОГО ВОДОВОДУ
 - КАНАЛІЗАЦІЙНІ ОЧИСНІ СПОРУДИ
 - ЗРОШУВАЛЬНА СИСТЕМА
 - НАСОСНІ СТАНЦІЇ ЗРОШУВАЛЬНОЇ СИСТЕМИ

- ОБ'ЄКТИ КОМУНАЛЬНОГО ГОСПОДАРСТВА**
- КЛАДОВИЩА
 - ДЮЧІ
 - ЗАКРИТІ
 - ПОЖЕЖНІ ДЕПО
 - СМІТТЕСОРИВУВАЛЬНІ СТАНЦІЇ
 - ВЕТЕРИНАРНО-САНИТАРНИЙ УТИЛІЗАЦІЙНИЙ ЗАВОД (ПОЗАПРОЕКТНИЙ ПЕРІОД)
- ОБ'ЄКТИ СІЛЬСЬКОГО ГОСПОДАРСТВА**
- ФЕРМИ ВЕЛИКОЇ РОГАТОЇ ХУДОБИ
 - СВИНОФЕРМИ
 - ВІВЦЕФЕРМИ
 - ПТАХОФЕРМИ
 - СПЕЦІАЛЬНІ ТОВАРНІ РИБНІ ГОСПОДАРСТВА
 - ХУДОБОМОГИЛЬНИКИ
- КУЛЬТУРНА СПАДЩИНА**
- ПАМ'ЯТКИ АРХІТЕКТУРИ
 - ПАМ'ЯТКИ АРХЕОЛОГІЇ НАЦІОНАЛЬНОГО ЗНАЧЕННЯ
 - ГОРОДИЩЕ "ОРЛІВКА" (ПАМ'ЯТКА ГОРА)
 - ЗЕМЛЯНІ ВАЛИ, УКРІПЛЕННЯ
 - ПАМ'ЯТКИ АРХЕОЛОГІЇ МІСЦЕВОГО ЗНАЧЕННЯ
 - СТАРОВАНІ ПОСЕЛЕННЯ
 - КУРГАНИ
 - ОХОРОННІ ЗОНИ ПАМ'ЯТОК АРХЕОЛОГІЇ
 - ЦЕРКВИ
- ПРИРОДООХОРОННІ ТЕРИТОРІЇ**
- ОБ'ЄКТИ ПРИРОДНО-ЗАПОВІДНОГО ФОНДУ
 - 1 "ПРИДУНАЙСЬКІ ЛІСИ"
 - 2 "ОСТРІВ РІЛІДКА"
 - 3 "КУГУРУЛУЙСЬКИЙ"
 - 4 "КАГУЛ"
 - ВОДНО-БОЛОТНІ УГІДДЯ МІЖНАРОДНОГО ЗНАЧЕННЯ
 - ПРИБЕРЕЖНІ ЗАХИСНІ СМУГИ
 - Р. ДУНАЙ (УЗГОДЖЕН ПРОЕКТАМИ ЗЕМЛЕУСТРОЇ)
 - ЗГІДНО СТАТТІ 88 ВКУ
 - ЗЕМЛІ ДЕРЖАВНОГО ЛІСОВОГО ФОНДУ

Детальний план території					
Одеська область, Ізмаїльський район (за межами населеного пункту)					
№	Клас	Арх.	Нез.	Підпис	Дата
Директор	Савченко О.В.				
ГАН	Арефій О.І.				
ГП	Савченко С.В.				
Тов. Землевпор.	Савченко О.С.				
Детальний план території земельної ділянки, розташованої за межами населеного пункту Ізмаїльського району Одеської області				Масштаб	Архив
Схема розташування земельної ділянки у плануванні структури району (частині району)				1:50 000	1 6
				ТОВ "Бюро проектування та експертизи"	