

# Детальний план території


План існуючого використання території поєднаний з опорним планом та схемою планувальних обмежень.

**Експлікація існуючих земельних ділянок**  
(відповідно до даних Державного земельного кадастру)

Номер на плані	Цільове призначення
1-16	Для ведення товарного сільськогосподарського виробництва

### Умовні позначення

- Межа земельної ділянки (проектна)
- Земельні ділянки, внесені до Державного земельного кадастру
- Автомобільні дороги з покриттям шосе
- Охоронна зона ЛЕП
- Лінія високої напруги на залізобетонних стовпах
- Прибережно-захисна смуга, що може бути встановлена
- Уріз води
- Горизонталі
- Ліс листяний природний
- ||||| Укоси неукріплені в масштабі плану
- ^ ^ Чагарники звичайні зарості
- 4.32 Позначки висот

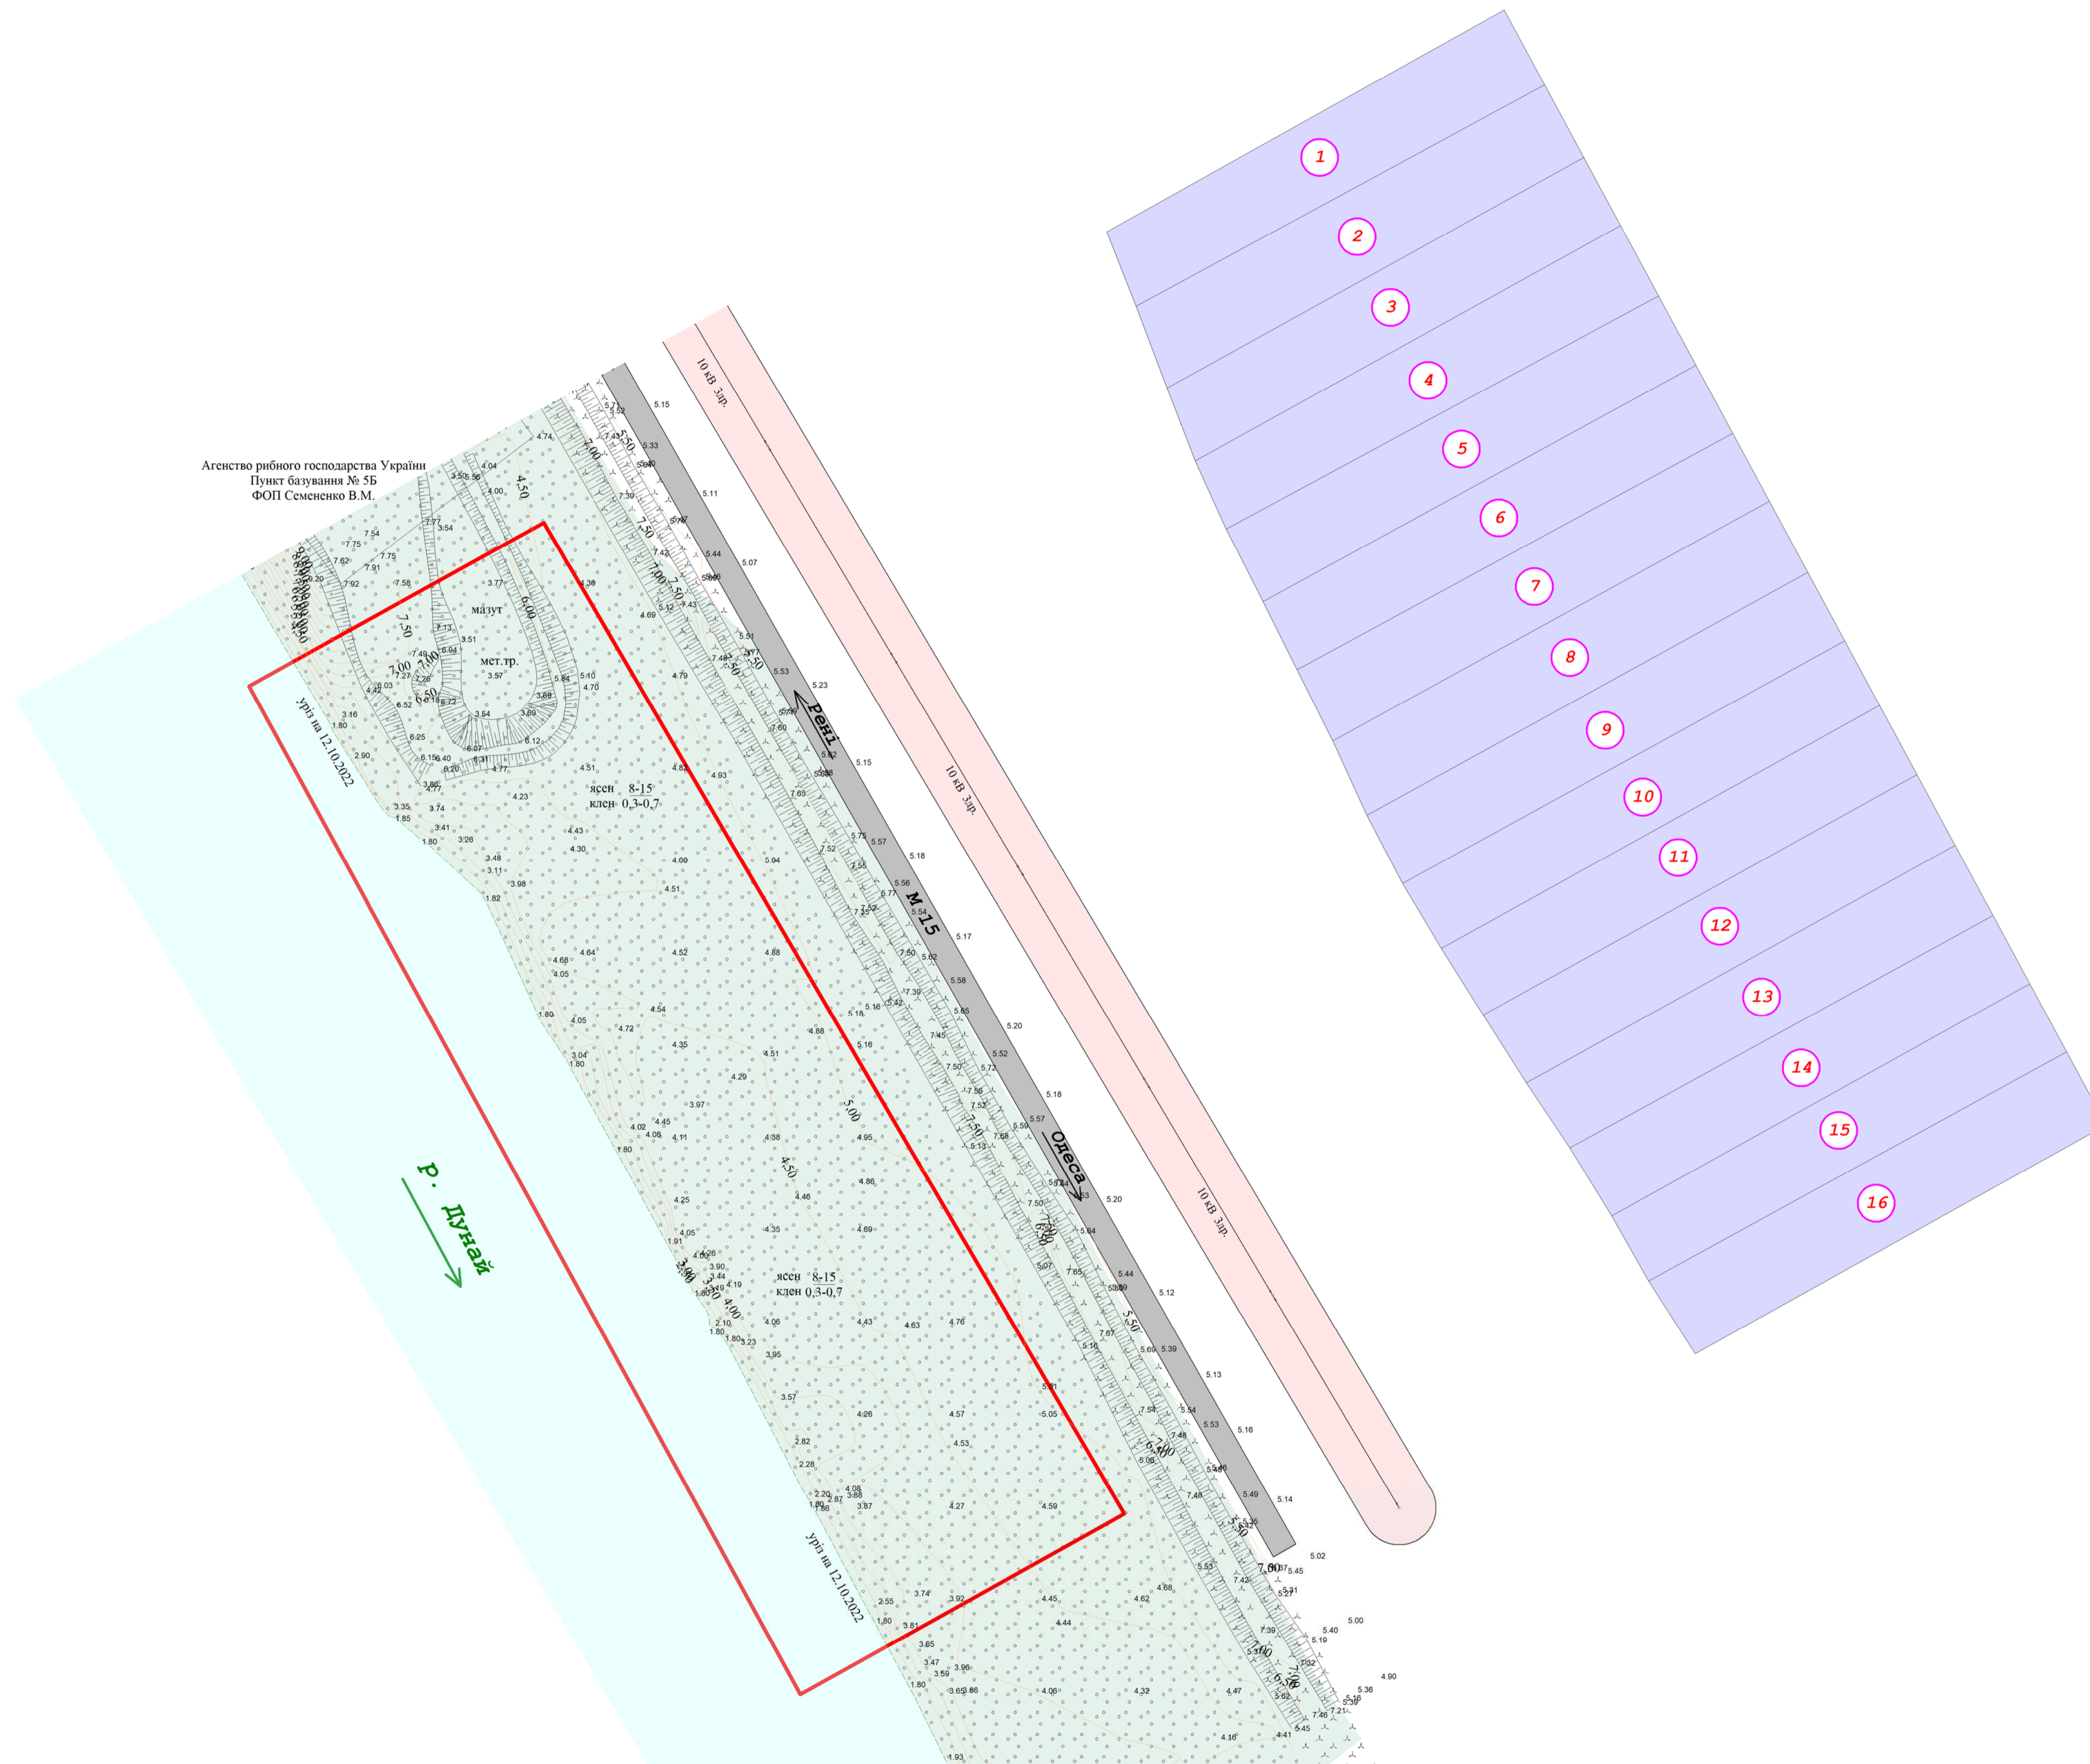

Агенство рибного господарства України  
Пункт базування № 5Б  
ФОП Семененко В.М.

Формат А1

Детальний план території					
Одеська область, Ізмаїльський район (за межами населених пунктів)					
№	Кільк	Арк.	Вел.	Платьє	Дата
Директор	Салішко О.В.				
ГАП	Арсірій О.І.				
ГП	Салішко С.В.				
Інк. Землевпор.	Салішко О.С.				
Детальний план території земельної ділянки, розташованої за межами населених пунктів Ізмаїльського району Одеської області				Масштаб	Аркуш
				1:1000	2
				Аркуші	6
План існуючого використання території поєднаний з опорним планом та схемою планувальних обмежень				ТОВ "Бюро проектування та експертизи"	