



## Детальний план території

План існуючого використання території поєднаний з опорним планом та схемою планувальних обмежень.

### Експлікація існуючих земельних ділянок

(відповідно до даних Державного земельного кадастру)

Номер на плані	Цільове призначення
1-21	Для ведення товарного сільськогосподарського виробництва
22	Для експлуатації та догляду за гідротехнічними, іншими водогосподарськими спорудами і каналами
23-25	Для розміщення та експлуатації будівель і споруд річкового транспорту
26	Для розміщення та експлуатації будівель і споруд автомобільного транспорту та дорожнього господарства

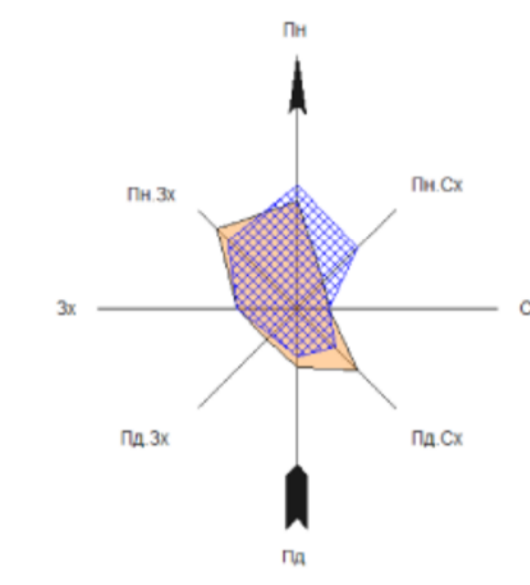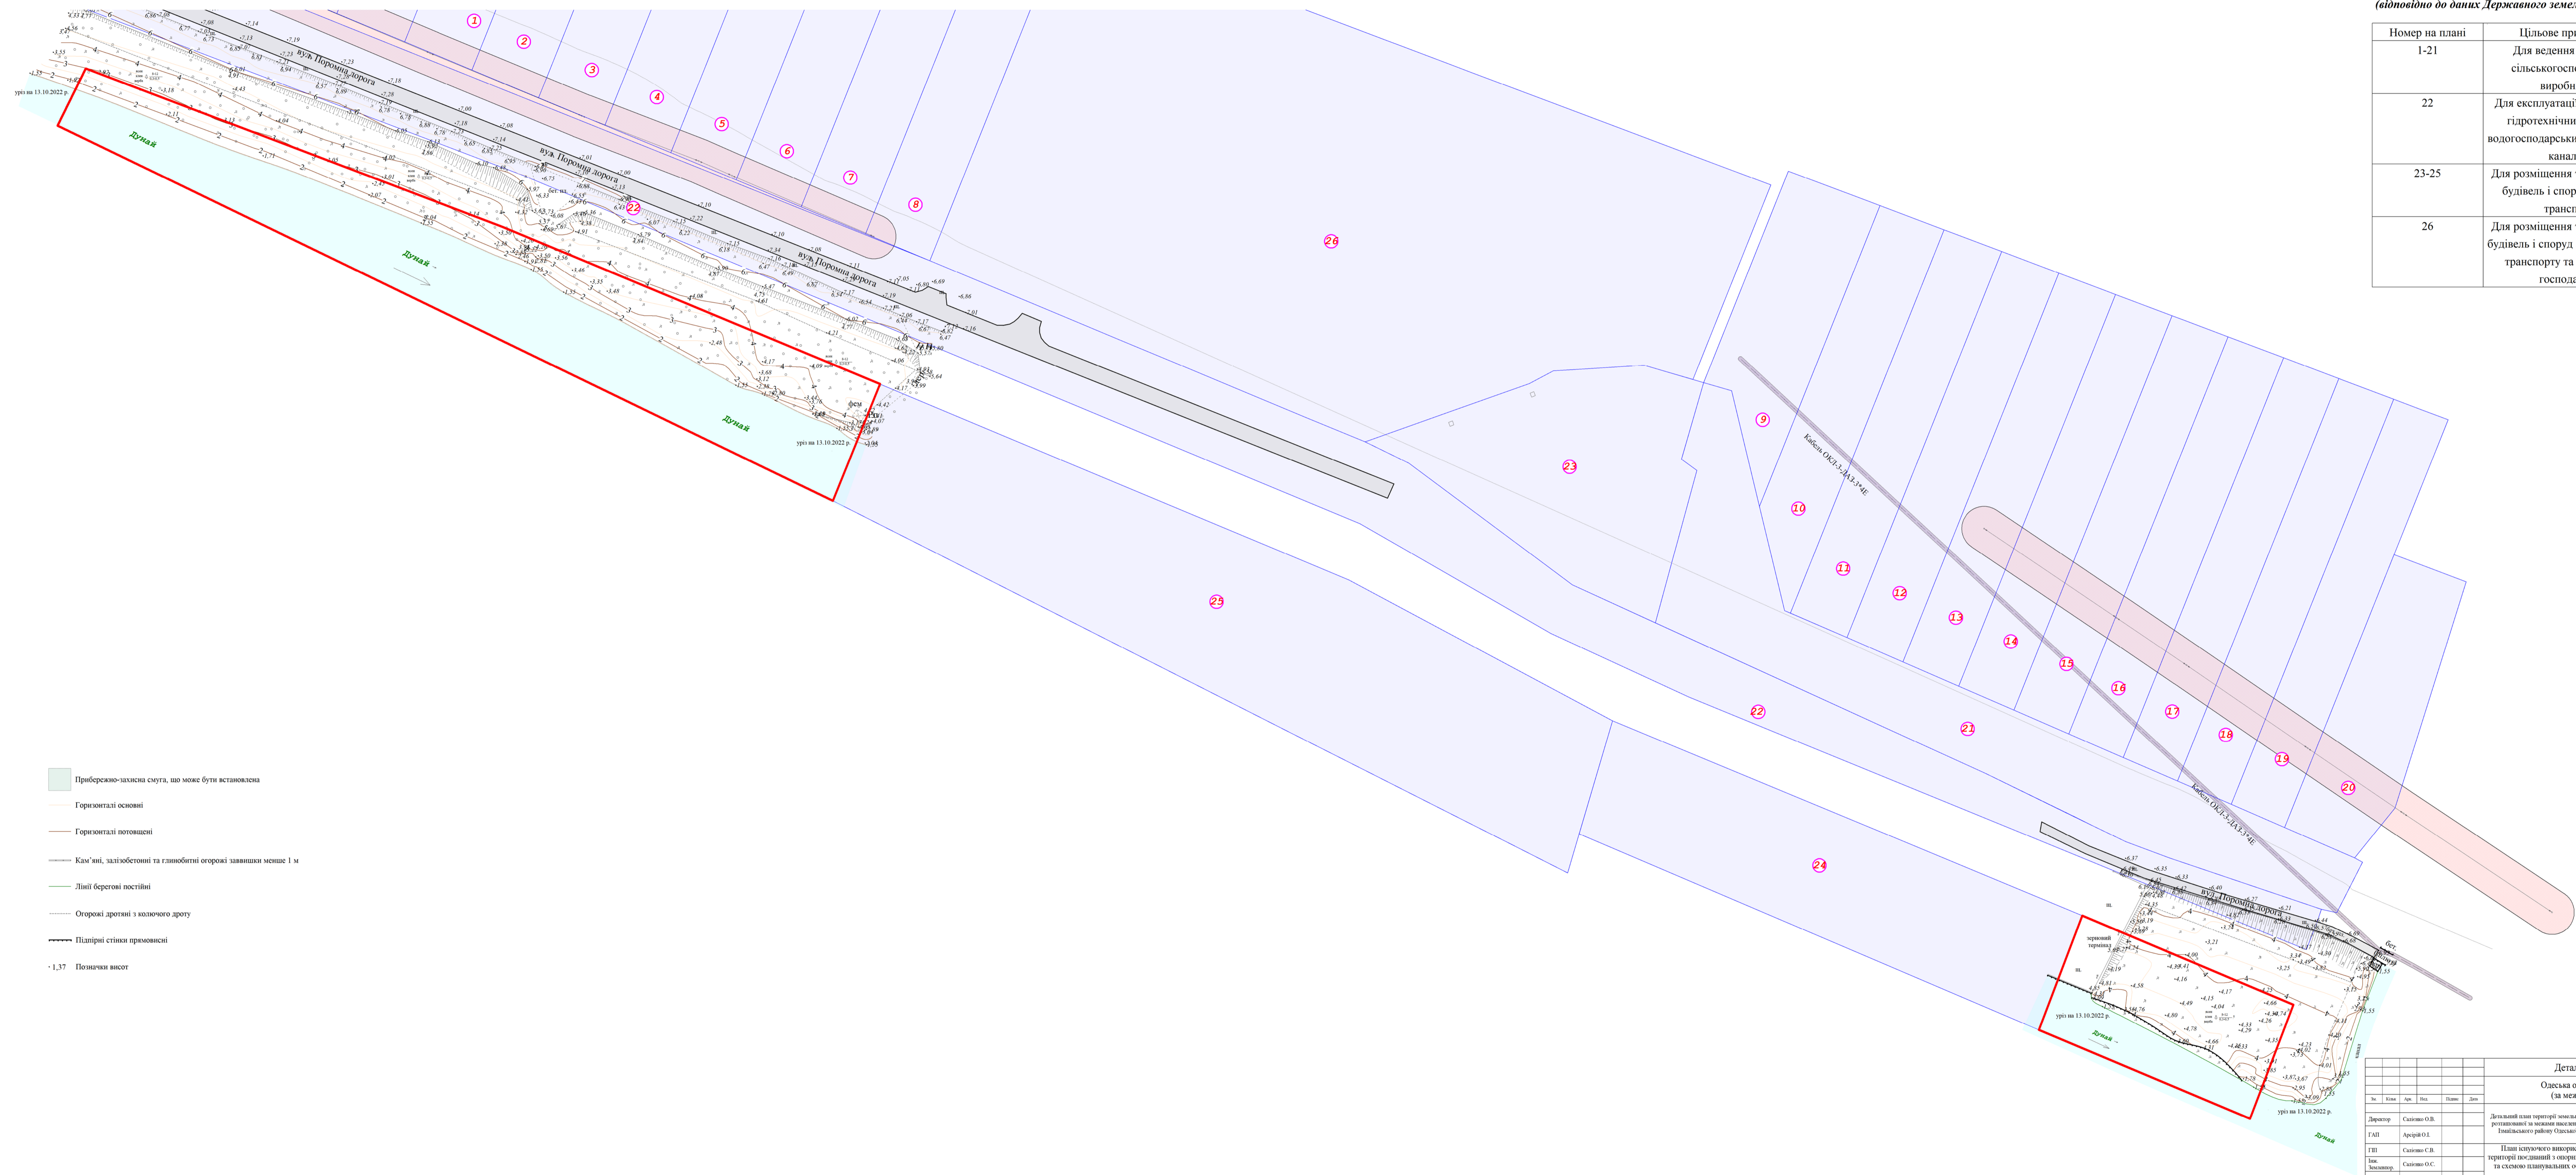

### Умовні позначення

- Межа земельної ділянки (проектна)
- Охоронна зона ліній зв'язку підземних кабельних
- Земельні ділянки, внесені до Державного земельного кадастру
- ЛЕП високої напруги на залізобетонних стовпах
- Лінії зв'язку підземні кабельні
- Охоронна зона ЛЕП
- Пройди що існують
- Смути деревних насаджень шир. від ЗЗД(мм)(знак)
- Уаоси неукріплені в масштабі плану
- Чагаринки колочні знак
- Прибережно-захисна смуга, що може бути встановлена
- Горизонталі основні
- Горизонталі потовщені
- Кам'яні, залізобетонні та глинобитні огорожі заввишки менше 1 м
- Лінії берегові постійні
- Огорожі дратві з колючого дроту
- Підпірні стінки прямокутні
- 1,37 Позначки висот

Детальний план території						
Одеська область, Ізмайльський район						
(за межами населеного пункту)						
№	Клас	Арх.	Вис.	План	Дат.	
Директор	Світлана О.В.	Детальний план території земельної ділянки, розташованої за межами населеного пункту Ізмайльського району Одеської області				Масштаб
ГАП	АрхРІФ О.І.	1:1000	2	6	Архута	
ГПІ	Світлана С.В.	План існуючого використання території поєднаний з опорним планом та схемою планувальних обмежень				ТОВ "Воро проєктування та експертиза"
Тех. Ведущий	Світлана О.С.					