
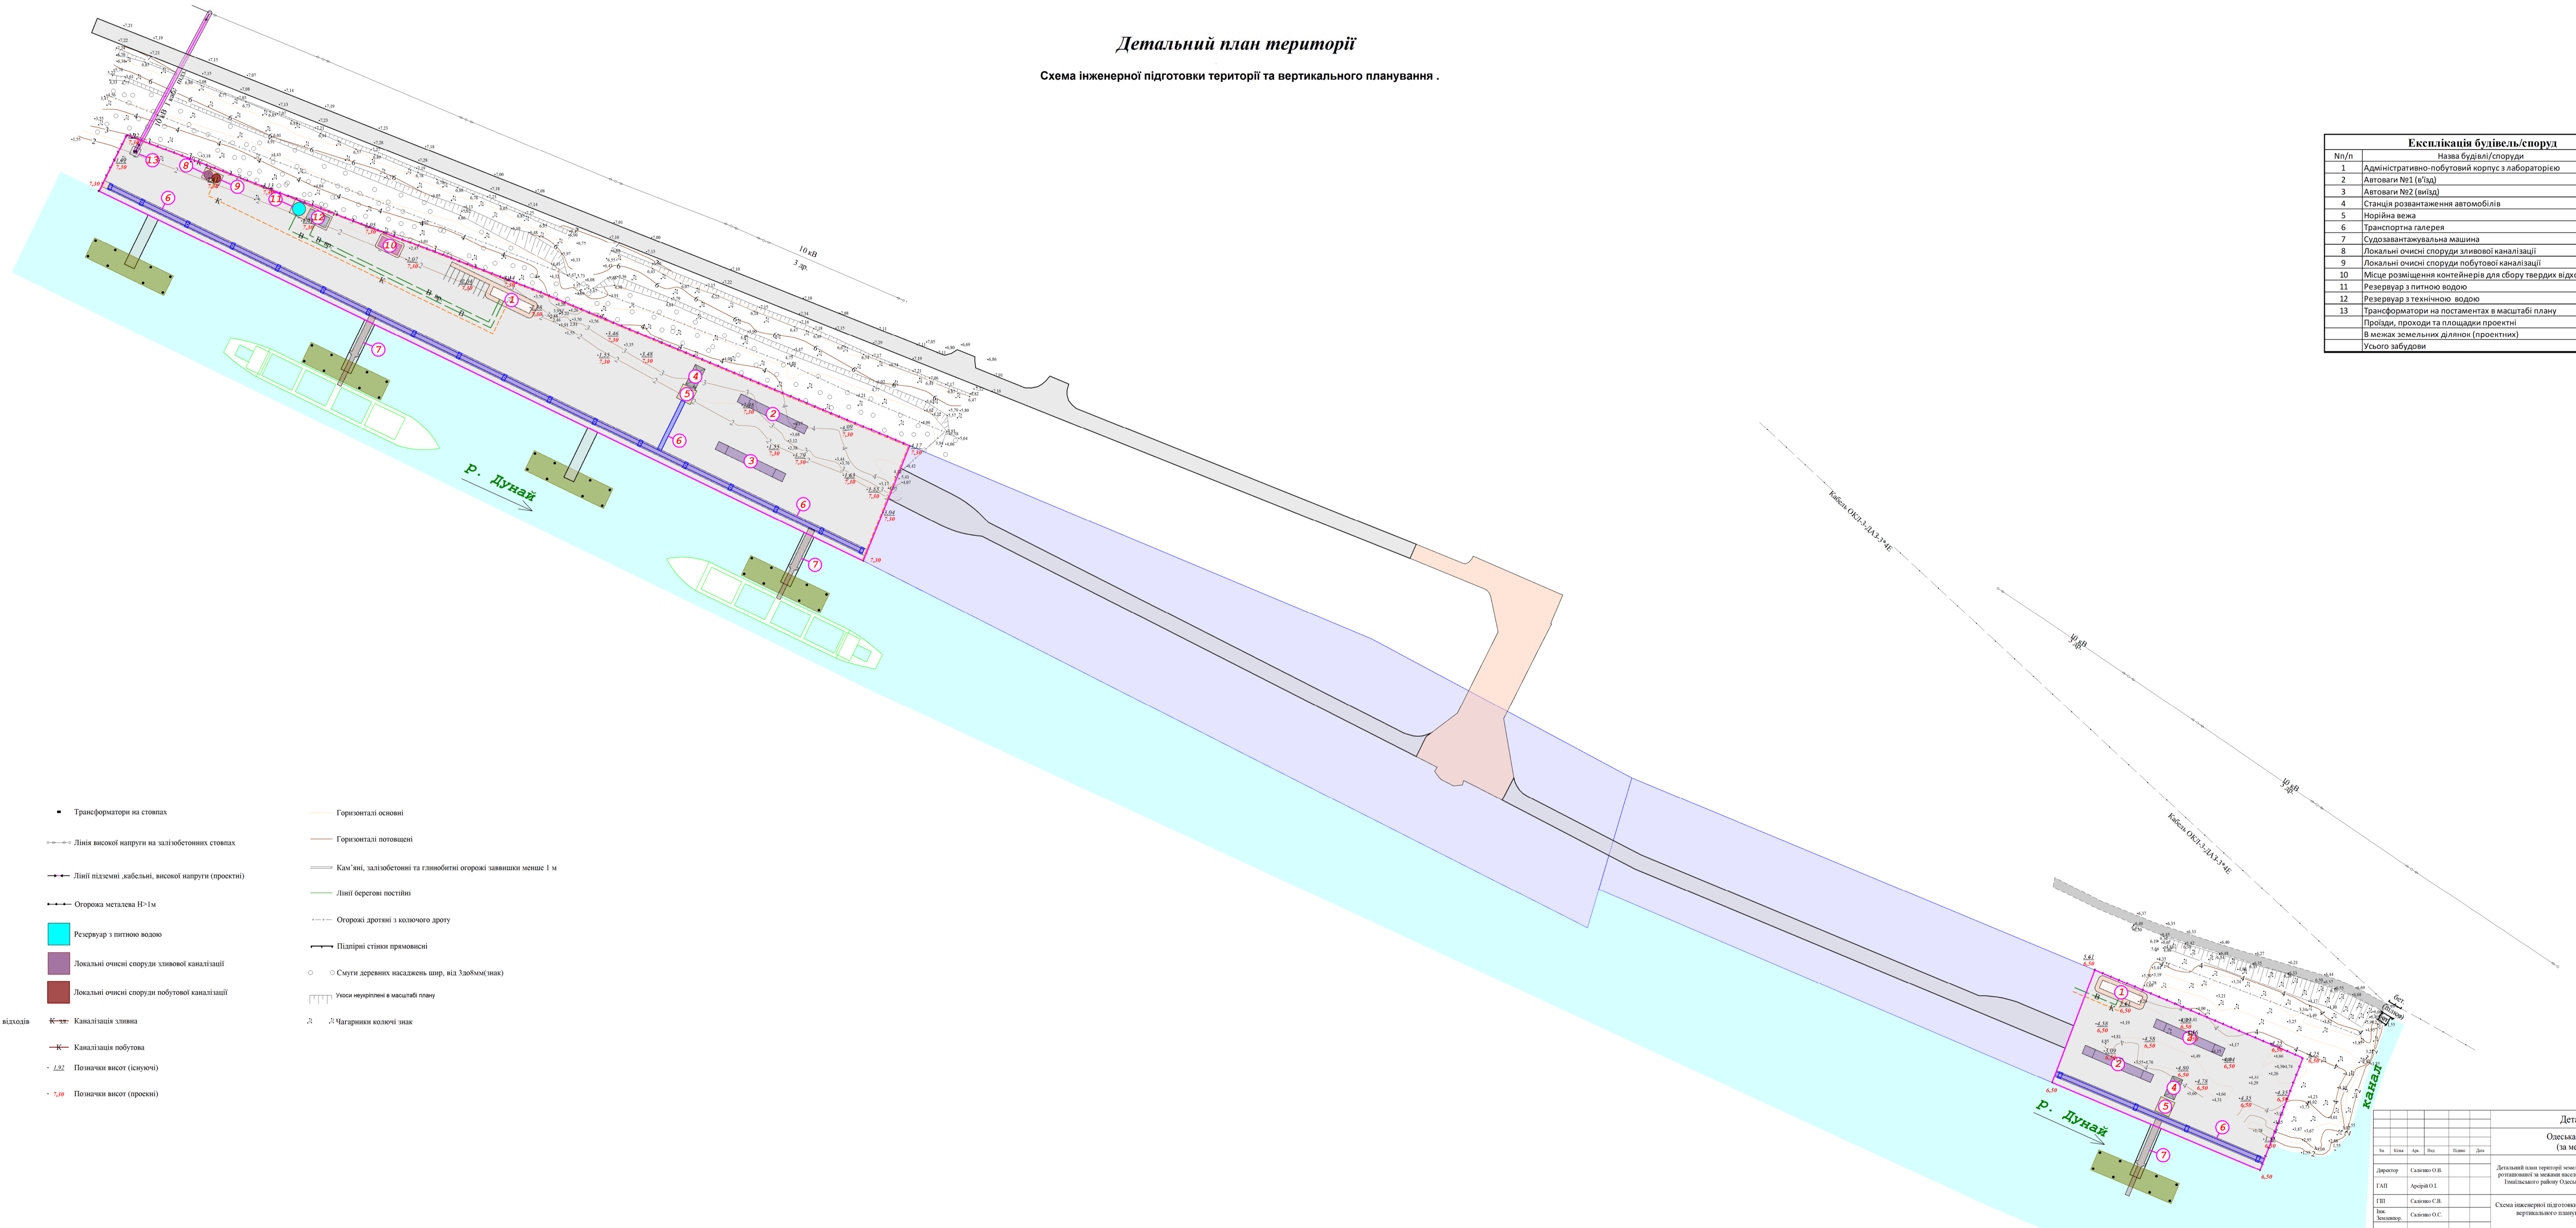


Детальний план території

Схема інженерної підготовки території та вертикального планування.

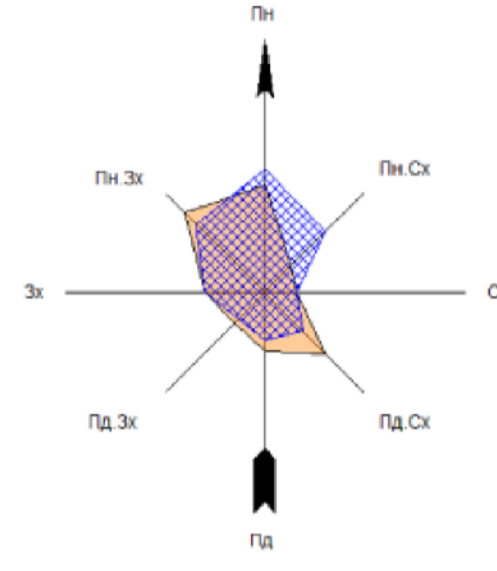

Експлікація будівель/споруд		
Nn/p	Назва будівлі/споруди	Площа м2
1	Адміністративно-побутовий корпус з лабораторією	160
2	Автогани №1 (в'їзд)	272
3	Автогани №2 (в'їзд)	272
4	Станція розвантаження автомобілів	100
5	Норійна вежа	98
6	Транспортна галерея	100
7	Судозавантажувальна машина	
8	Локальні очисні споруди зливової каналізації	13
9	Локальні очисні споруди побутової каналізації	13
10	Місце розміщення контейнерів для збору твердих відходів	50
11	Резервуар з питною водою	28
12	Резервуар з технічною водою	50
13	Трансформатори на постаменті в масштабі плану	16
Пройди, проходи та площадки проектні		21596
В межах земельних ділянок (проектних)		22768
Усього забудови		1172

Умовні позначення

- Межа земельної ділянки (проектна)
- Тротуари з покриттям з тротуарної плитки
- Пройди та площадки проектні
- Естакади технологічні та вантажні
- Місце для паркування легкових авто
- Плавуний причал
- Шартові тумби (мехсти)
- Місце розміщення контейнерів для збору твердих відходів
- Резервуар з технічною водою
- Φφφ — Водопровід виробничий
- φ— Водопровід питний
- — Трансформатори на стовпах
- φ—φ— Лінії високої напруги на залізобетонних стовпах
- φ—φ— Ліній підземні, кабелі, високої напруги (проектні)
- φ—φ— Огорожі металеві Н-1м
- Резервуар з питною водою
- Локальні очисні споруди зливової каналізації
- Локальні очисні споруди побутової каналізації
- K—φ—φ— Каналізація злива
- K—φ—φ— Каналізація побутова
- 2,52 — Позначки висот (існуючі)
- 7,39 — Позначки висот (проектні)
- φ—φ— Горизонталі основні
- φ—φ— Горизонталі потовщені
- φ—φ— Кам'яні, залізобетонні та глинобитні огорожі заввишки менше 1 м
- φ—φ— Лінії берегові постійні
- φ—φ— Огорожі дратвані з колючого дроту
- φ—φ— Підпірні стінки прямовисні
- — Смуги деревних насаджень шпр. від Заводом(знак)
- — Укосу неурегуловані в масштабі плану
- △ — Чагарники колючі знак

Детальний план території					
Одеська область, Ізмаїльський район					
(за межами населеного пункту)					
№	Місяц	Арх.	Вис.	Повн.	Дат.
Директор	Світлана О.В.				
Головний інженер	Артур О.І.				
Технічний керівник	Світлана С.В.				
Інженер	Світлана О.С.				
Детальний план території земельної ділянки, розташованої за межами населеного пункту Ізмаїльського району Одеської області		Масштаб	Архив	Архив	
		1:1000	4	6	
Схема інженерної підготовки території та вертикального планування		ТОВ "Боро проєктування та експлуатація"			