


ПРОЕКТНИЙ ПЛАН ТА СХЕМА ПРОЕКТНИХ ОБМЕЖЕНЬ У ВИКОРИСТАННІ ЗЕМЕЛЬ М 1:500



Експлікація бчдівель та спорцд

Номер на плані	Найменування	Примітка	Номер на плані	Найменування	Примітка	Номер на плані	Найменування	Примітка	Номер на плані	Найменування	Примітка	Номер на плані	Найменування	Примітка
	Ісхуаці об'єкти			Проекти об'єкти		3	Комплекс адміністративно-побутових та допоміжних будівель і споруд		4	Комплекс обробки наливних вантажів у складі :		5	Комплекс обробки сипких вантажів у складі :	
1	Комплекс переваження зерна у складі :		2	Блок нижнеречних споруд у складі :		3.1	Адміністративна будівля		4.1	Резервуарний парк палива у складі :		5.1	Склад підлогового зберігання зерна із вбудованим адміністративно-побутовими приміщеннями та технологічним лабораторією	
1.1	Контрольно-пропускний пункт		2.1	Резервуар протипожежного запасу води внутрішнього пожежогащення із насосною станцією		3.2	Побутовий комплекс із контрольно-перепускним пунктом		4.1.1	Насосна станція палива із виробничою лабораторією та двірським для водіїв		5.2	Нормальна вагона	
1.2	Вагова		2.2	Резервуар протипожежного запасу води зовнішнього пожежогащення із насосною станцією		3.3	Гостьова адміністрація		4.1.2	Поддон		5.3	Мобільна станція розвантаження автомобілів	
1.3	Ваги автомобільні		2.3	Трансформаторна підстанція		3.4	Стоянка автотранспорту співробітників автостанції		4.1.3	Резервуар бензину		5.4	Станція розвантаження автомобілів	
1.4	Ваги автомобільні		2.4	ДПС		3.5	Стоянка автотранспорту співробітників автостанції		4.1.4	Резервуар бензину		5.5	Ваги автомобільні із пробододержником	
1.5	Склад підлогового зберігання		2.5	Підземний резервуар запасу палива		3.6	Ремонтні майстерні		4.1.5	Резервуар бензину		5.6	Ваги автомобільні	
1.6	Склад підлогового зберігання		2.6	Пункт розвантаження палива		3.7	Гараж із ремонтними майстернями		4.1.6	Резервуар бензину		5.7	Сілас	
1.7	Модульна побутова будівля		2.7	Споруди механічного очищення дощових стоків		3.8	Контрольно-перепускний пункт		4.1.7	Резервуар дизельного палива		5.8	Сілас	
1.8	Трансформаторна підстанція		2.8	КНС		3.9	Пожежні ворота		4.1.8	Резервуар дизельного палива		5.9	Сілас	
			2.9	Очисні споруди дощових стоків					4.1.9	Резервуар дизельного палива		5.10	Сілас	
									4.1.10	Резервуар дизельного палива		5.11	Конвейерна естакада	
									4.1.11	Споруди механічного очищення дощових стоків		5.12	Причал сипких вантажів	
									4.1.12	Зливо-наливна естакада палива				

Зображення		Найменування	УМОВИ ПОЗНАЧЕННЯ						Зображення	Найменування
		Адміністративні межі території								Будівлі та споруди
		Ділянка розміщення логістичного терміналу								Проектні будівлі та споруди з переробки зерна
		Функціональне зонування території (існуюче)								Проектні будівлі та споруди з переробки палива
		Територія земель сільськогосподарського призначення								Проектні будівлі та споруди з переробки вугілля
		Територія об'єктів інженерної інфраструктури								Проектні допоміжні будівлі та споруди
		Територія транспортної інфраструктури								Проектні надземні естакади
		Містобудівні обмеження								Проектні підземні споруди
		Охоронна зона ТП								Проектна огорожа території
		Санітарна зона споруд каналізації (15м)								Проектні ворота та шлагбауми
		Санітарна зона споруд дощової каналізації (15м)								Проектні підірвані стінки
		Санітарний розрив майданчиків ТПВ (20м)								
		Охоронна зона пилотного водозону								
		Приблизно-захисна смуга р Дунай								
		Об'єкти інженерної інфраструктури								
		Трансформаторна підстанція існуюча /проекта								
		Вулчи ті прозиди								
		Проектні прозиди та майданчики з твердим покриттям								
		Майданчики								
		Парковка легкового автотранспорту								
		Майданчик ТПВ								